


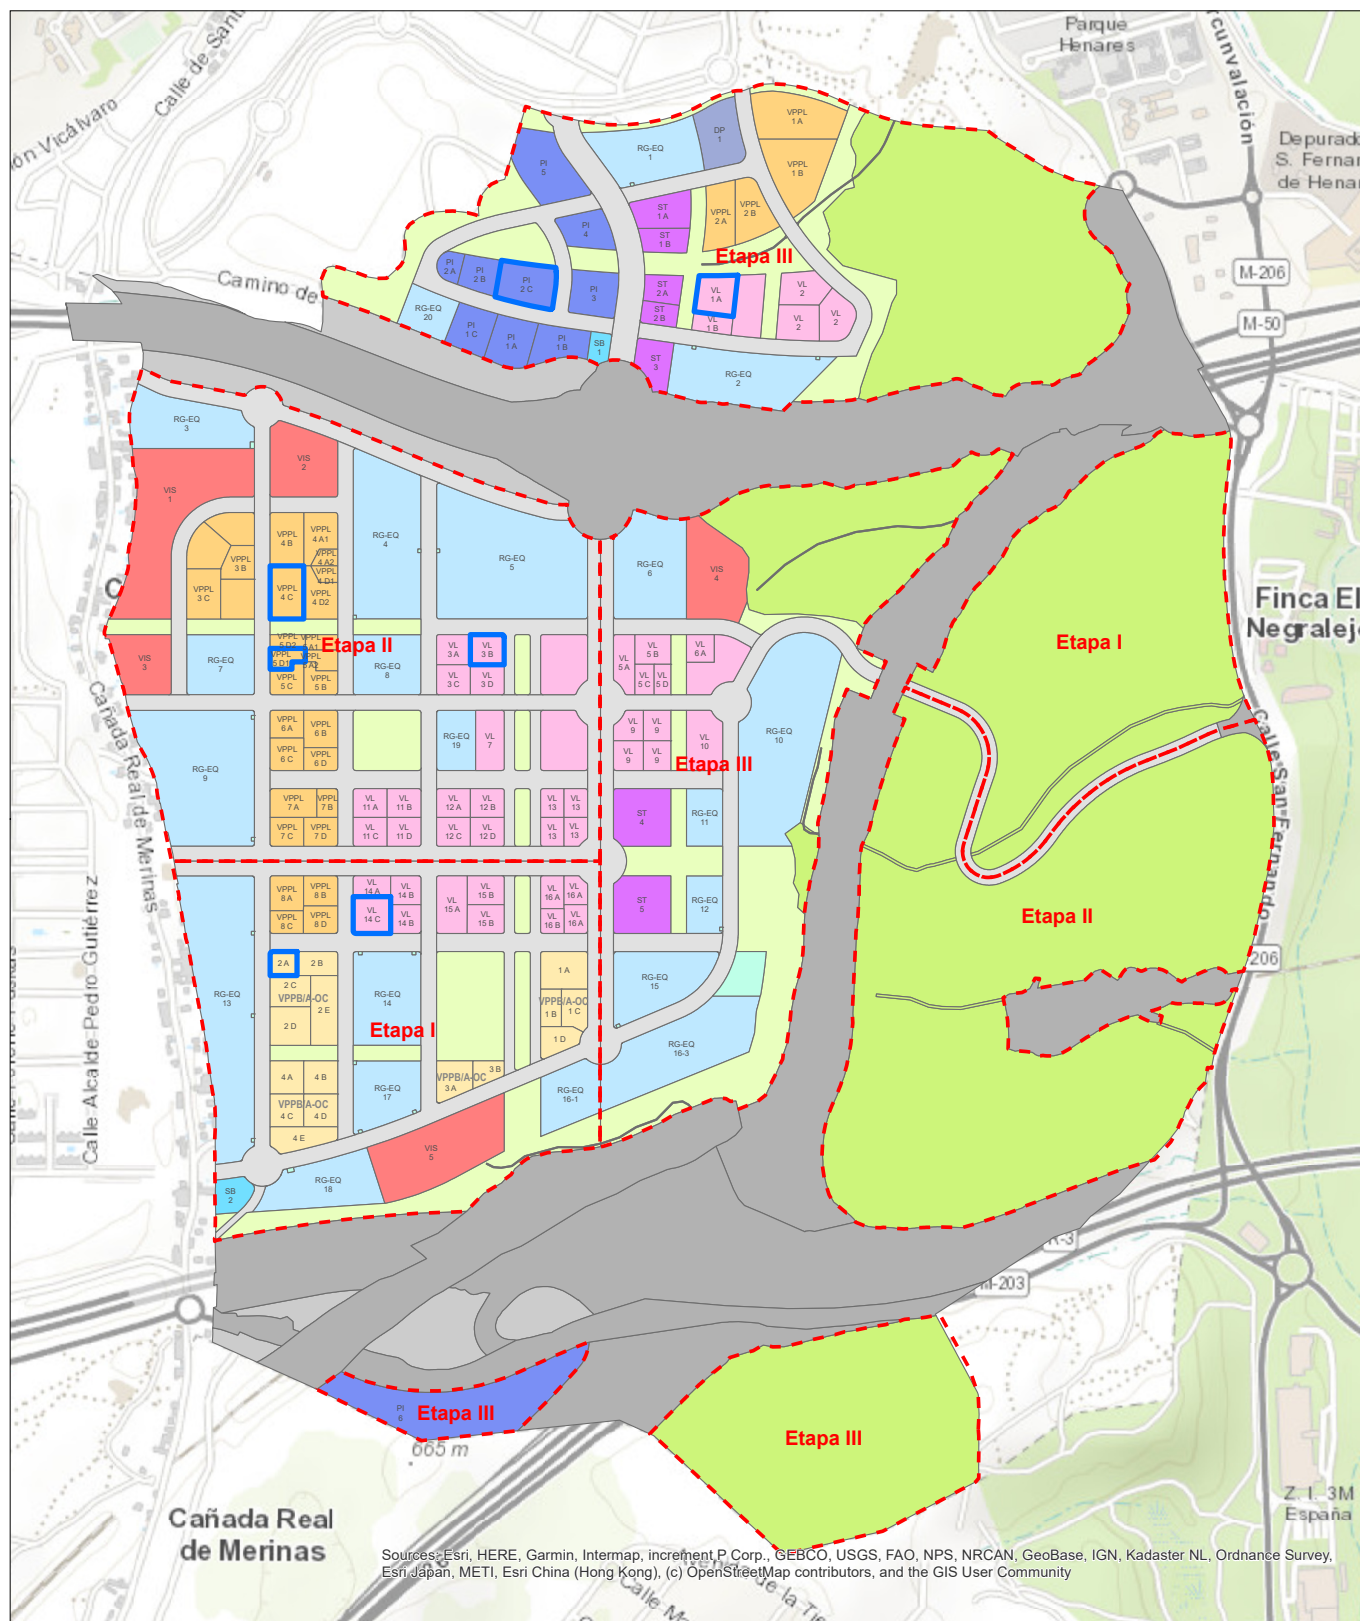

PORCENTAJE TITULARIDAD

- 100% de titularidad
- Parcelas en proindiviso

USOS RESIDENCIALES

- VL - Viviendas Libres
- VPPL - Viviendas de Protección Pública de Precio Limitado
- VPPB/A-OC - Viviendas de Protección Pública Básica y de Alquiler

USOS TERCIARIOS E INDUSTRIALES

- ST - Servicios Terciarios
- PI - Parque Industrial

USOS DOTACIONALES

- DP - Dotacional Privado
- SB - Dotacional de Servicios Públicos
- SI - Dotacional de Servicios Infraestructurales
- VIS - Viviendas Públicas o de Integración Social

REDES

- RG-EQ - Equipamientos Sociales
- RL-ZV - Zonas Verdes y Espacios Libres Arbolados
- RG-ZV - Zonas Verdes y Espacios Libres Arbolados
- RL-IV - Accesos Rodados, Aparcamientos y Aceras
- RG-IV - Red Viaria de Calles y Aceras
- RG-RES-INF - Complemento de Infraestructuras de Comunicación
- RS-IV - Infraestructuras de Comunicaciones Viarias y Ferroviarias