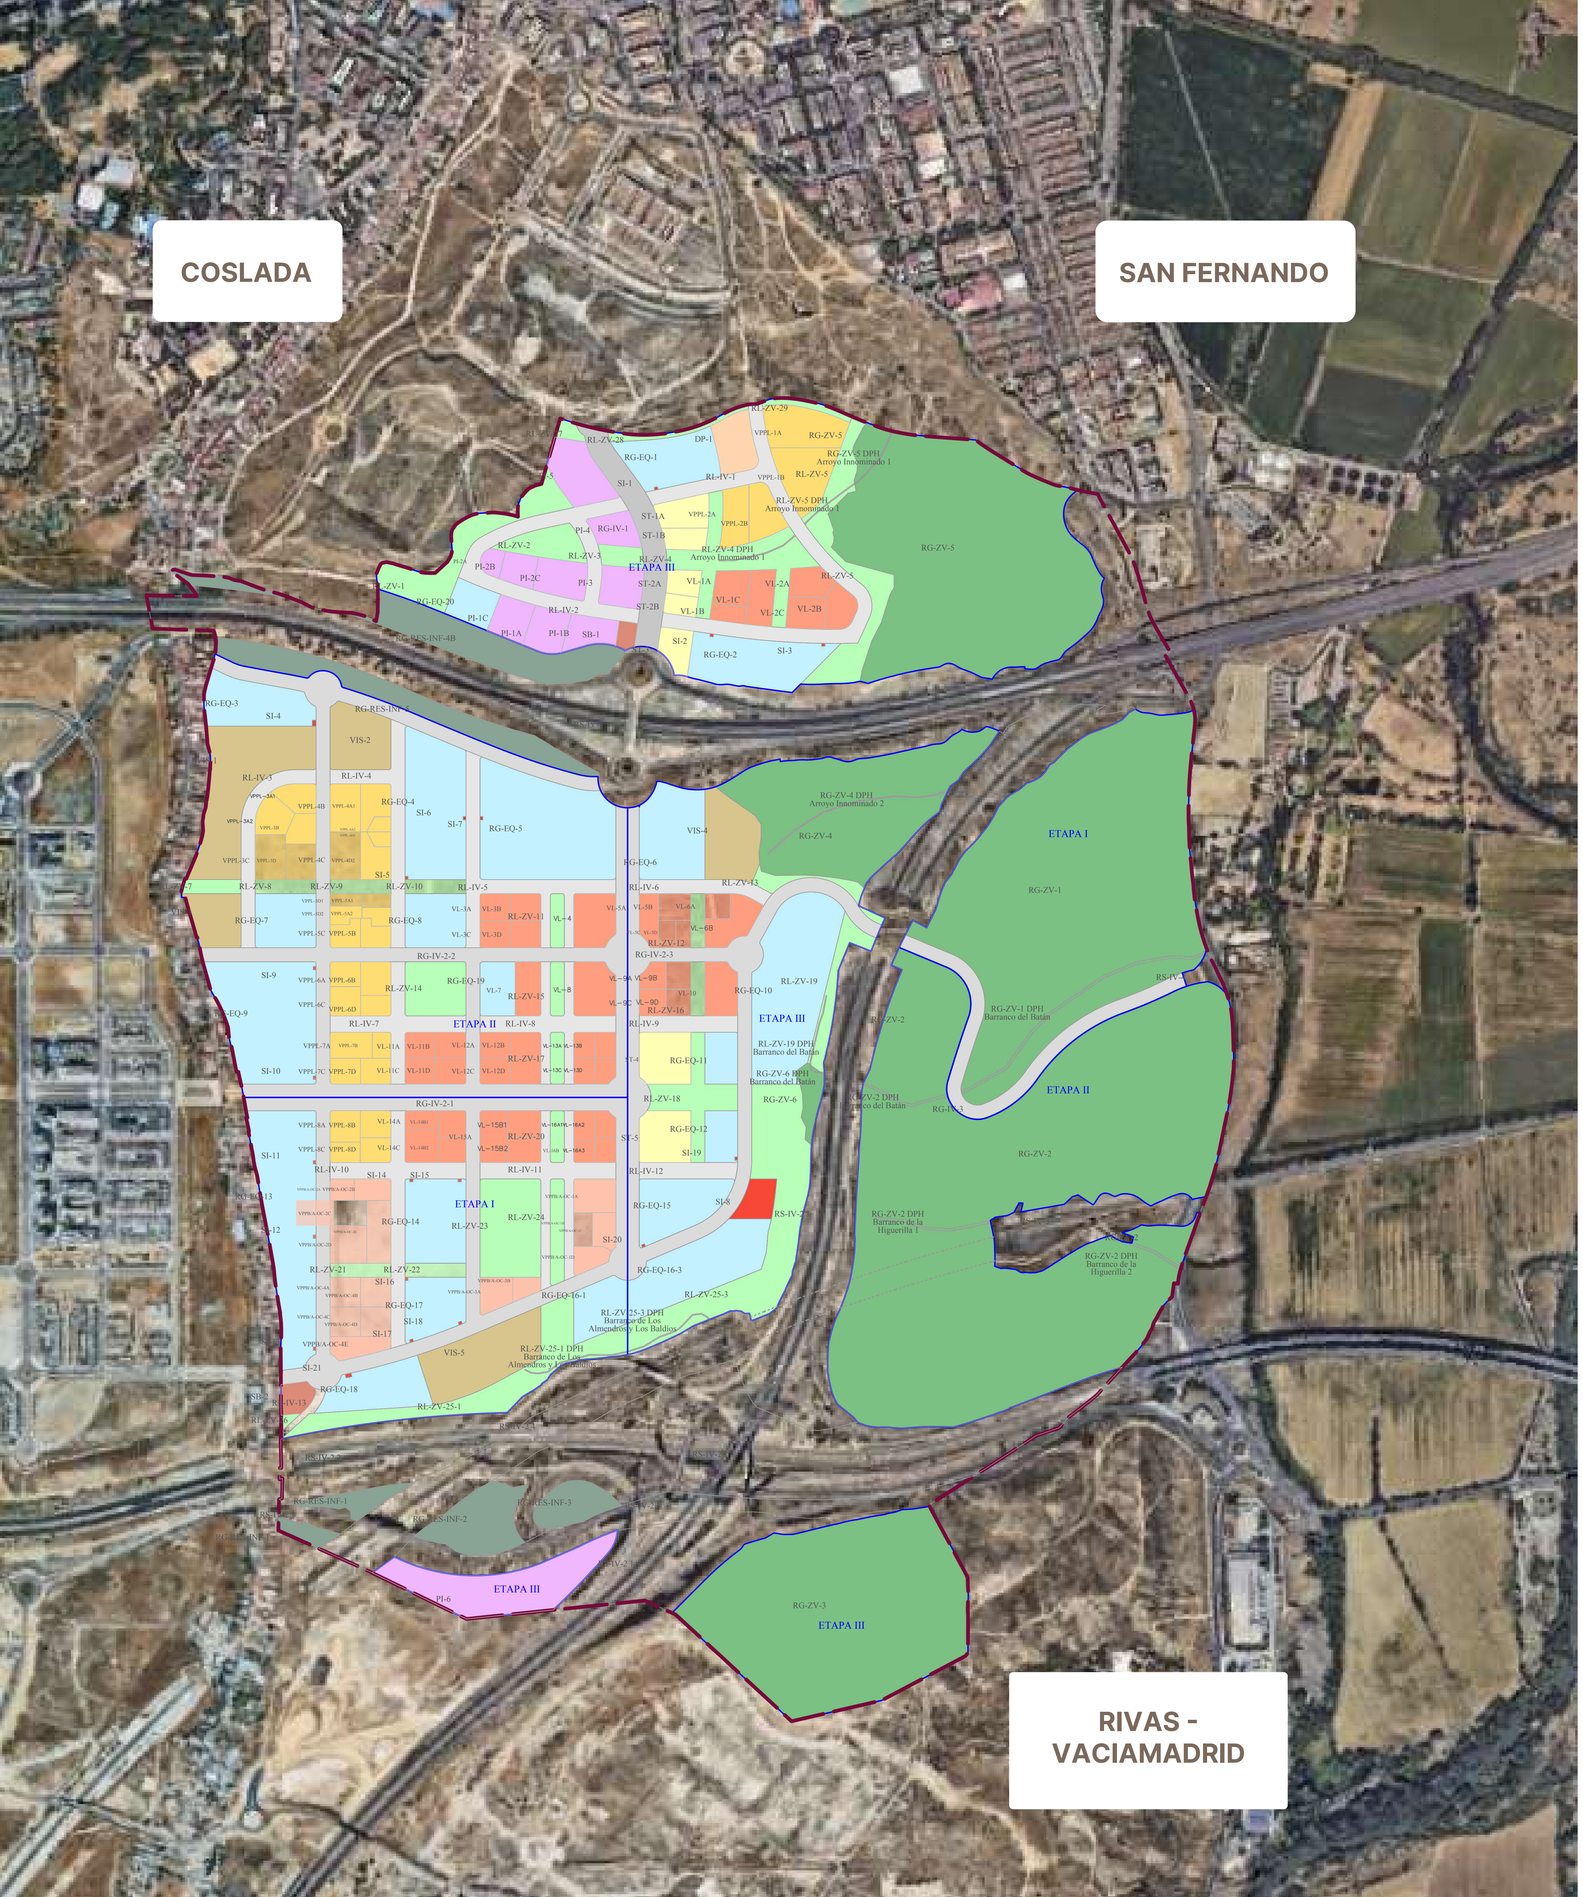

PLANO REPARCELACIÓN PARCELAS RESULTANTES

los cerros

RS-IV	Infraestructuras de Comunicaciones Viarias y Ferroviarias
RG-RES-INF	Complementos de Infraestructuras de Comunicación
RG-IV	Red viaria. Calles y aceras
RL-IV	Accesos rodados, aparcamientos y aceras
SI	Dotacional de Servicios Infraestructurales
VIS	Viviendas Públicas o de Integración Social
RG-ZV	Zonas Verdes y Espacios Libres Arbolados
RG-EQ	Equipamientos sociales
RL-ZV	Zonas Verdes y Espacios Libres Arbolados
	Dotacional Privado
	Dotacional Servicios Públicos
	Viviendas de Protección Pública de Precio Limitado
	Viviendas de Protección Pública Básica y de alquiler
	Vivienda libre
	Parque Industrial
	Servicios Terciarios

Límite Sector UZP 02.02 Desarrollo del Este Los Cerros

Etapas

Límite de la zona de dominio público ferroviario en subsuelo - Túnel

Parcelas resultantes

P. 04

Esc 1:5.000

ETRS 89 / UTM EPSG:25830 *Octubre 2025*