LEYENDA

- E/S 220 kV a nueva subestación REE (2 circuitos)
- Subterráneo 220 kV Coslada–Loeches 1 y 2 (tramo representado)
- Continuación de la línea Coslada–Loeches (no representada)
- Cámara de empalme (CE)
- Nueva subestación REE (esquemático)
- Nueva subestación UFD (esquemático)
- Ámbito del detalle (zoom)

BASE: PARCELAS RESULTANTES (feb-2026)

- Resid. viv. libre (VL)
- Residencial VPPL
- Residencial VPPB
- Productivo / industrial (PI)
- Terciario (ST)
- Dotacional privado (DP)
- Servicios básicos (SB)
- Z. verde red general (RG-ZV)
- Z. verde red local (RL-ZV)
- Equip. red general (RG-EQ)
- Serv. infraestructurales (SI)
- Reserva infraestr. (RG-RES-INF)
- Red supram. vivienda (RS-VIS)
- Red viaria

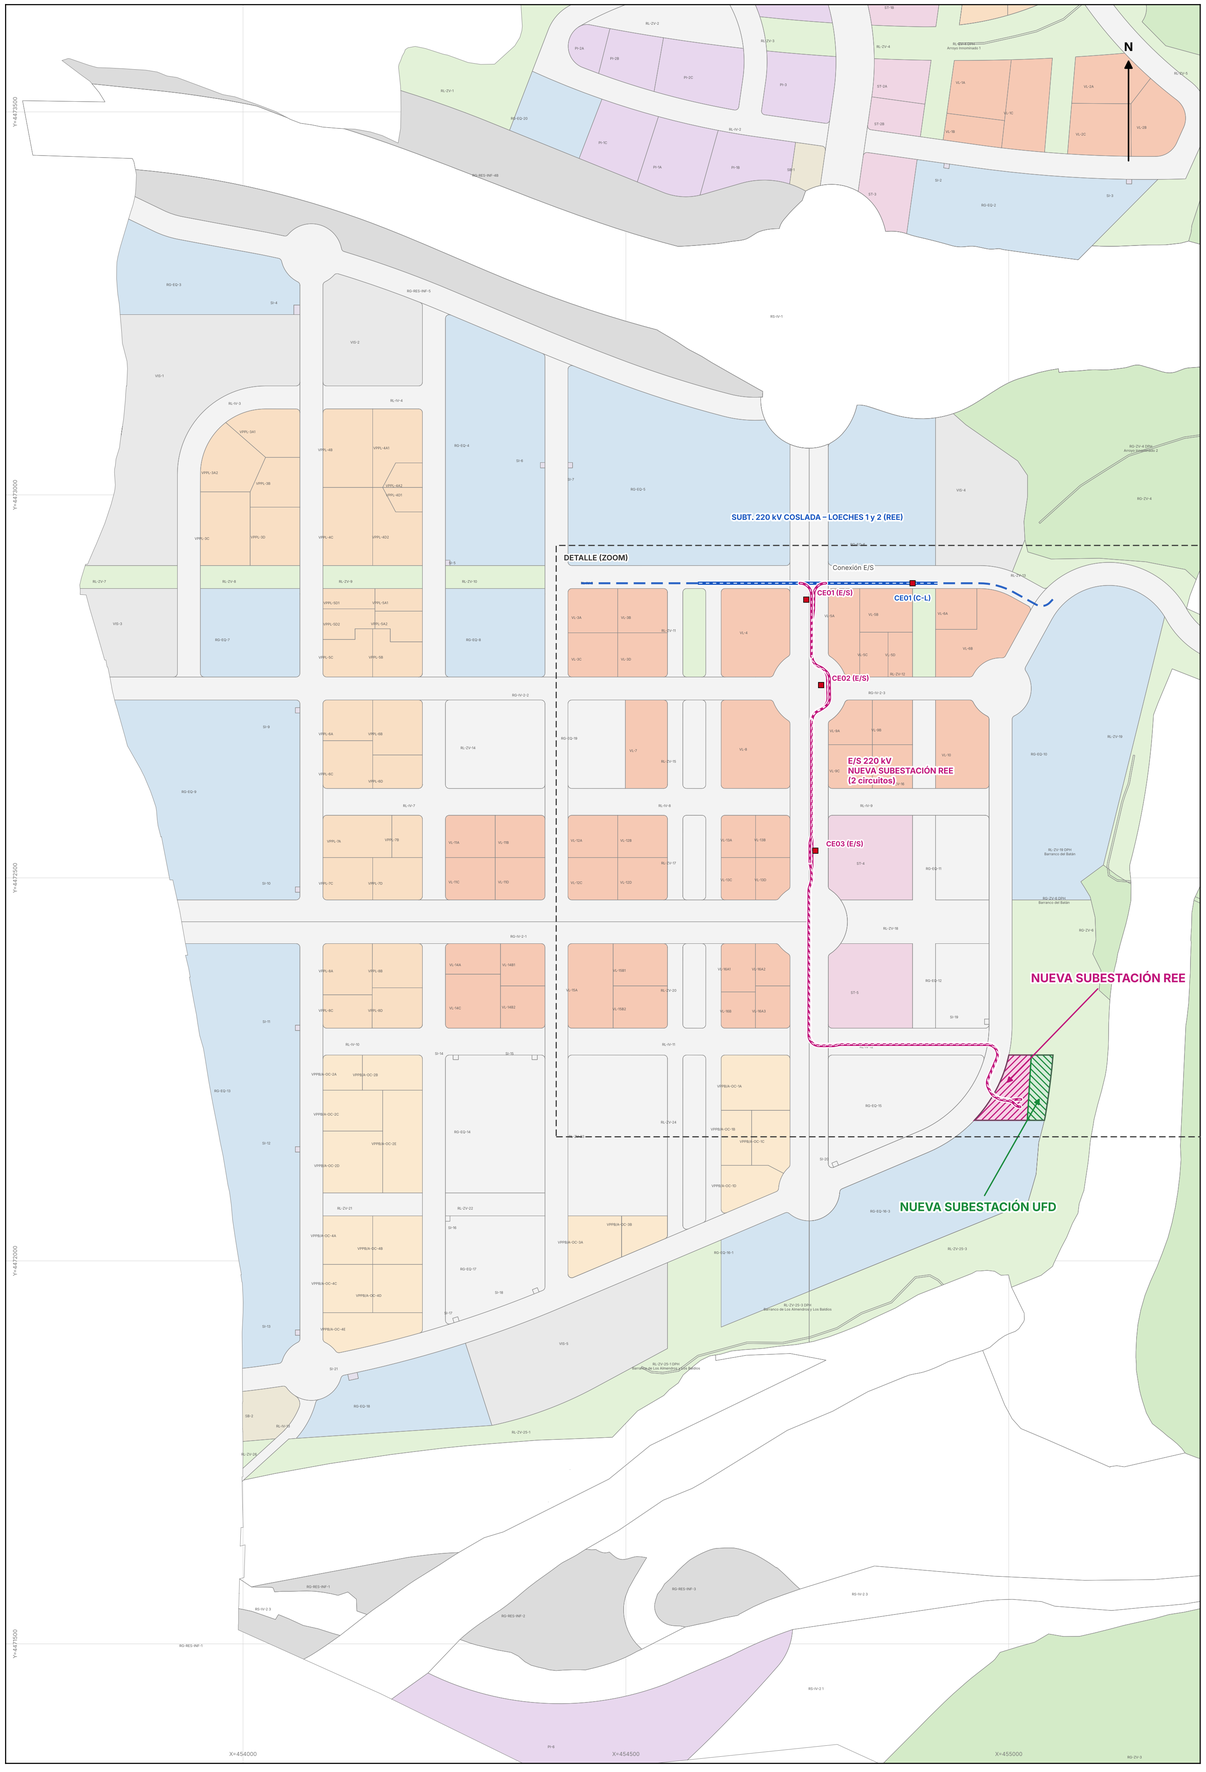

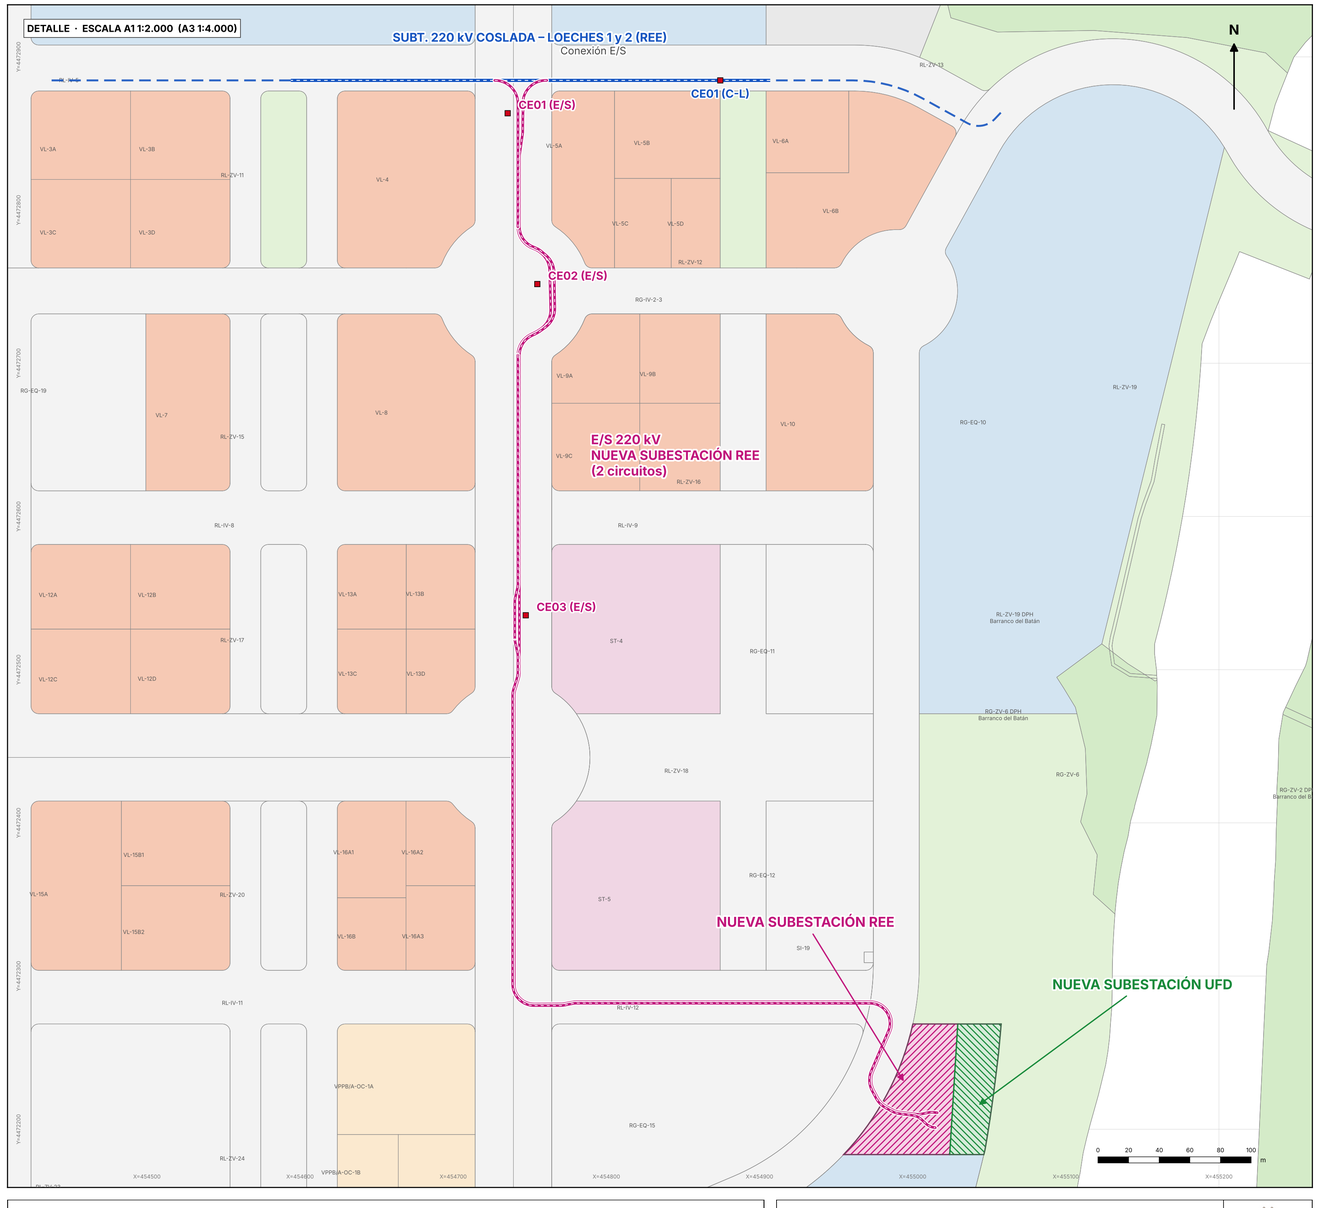

NOTAS

1. Base: "2026.02_Parcelas Resultantes.dwg".
2. Eje subterráneo Coslada-Loeches y cámara CE01 según "REE_Coslada_Loeches.dwg"; solo se representa el tramo de la calle S afectado por la entrada/salida.
3. Entrada/salida a la nueva subestación REE según "TRAZADO E-S LOS CERROS.dwg", con el entronque ajustado al eje vigente de la Coslada-Loeches.
4. La parcela SI-8 alberga dos subestaciones, REE y UFD. La huella de UFD se ha tomado del plano "VADO SUBESTACIÓN ELÉCTRICA" (1:200); el reparto entre ambas es esquemático y aproximado.
5. Sistema de referencia ETRS89 UTM huso 30N. Cotas en metros.

UZPp 02.02 "LOS CERROS"

Líneas eléctricas REE sobre parcelario resultante

E/S 220 kV A LA NUEVA SUBESTACIÓN REE

Planta general y detalle

ESCALAS **A1: 1:4.000** **A3: 1:8.000**

(detalle A1 1:2.000 / A3 1:4.000)

0 80 160 240 320 400 m

Escala gráfica (válida para cualquier tamaño de impresión)

Fecha: noviembre 2026 · Rev. 3

HOJA 1 de 1 · Formato A1 (841×594)